

PROGETTO DI
 NUOVA
 COSTRUZIONE
 DI EDIFICIO
 PLURIFAMILIARE


COMUNE: NOVENTA PADOVANA
 UBICAZIONE: VIA PANA'

COMMITTENTI:

OGGETTO ELABORATO:
 PROGETTO PRELIMINARE
 Pianta Piano Secondo
 NUMERO ELABORATO:

04

SCALA: 1:100
 DATA: marzo 2013
 AGG.:
 FILE:

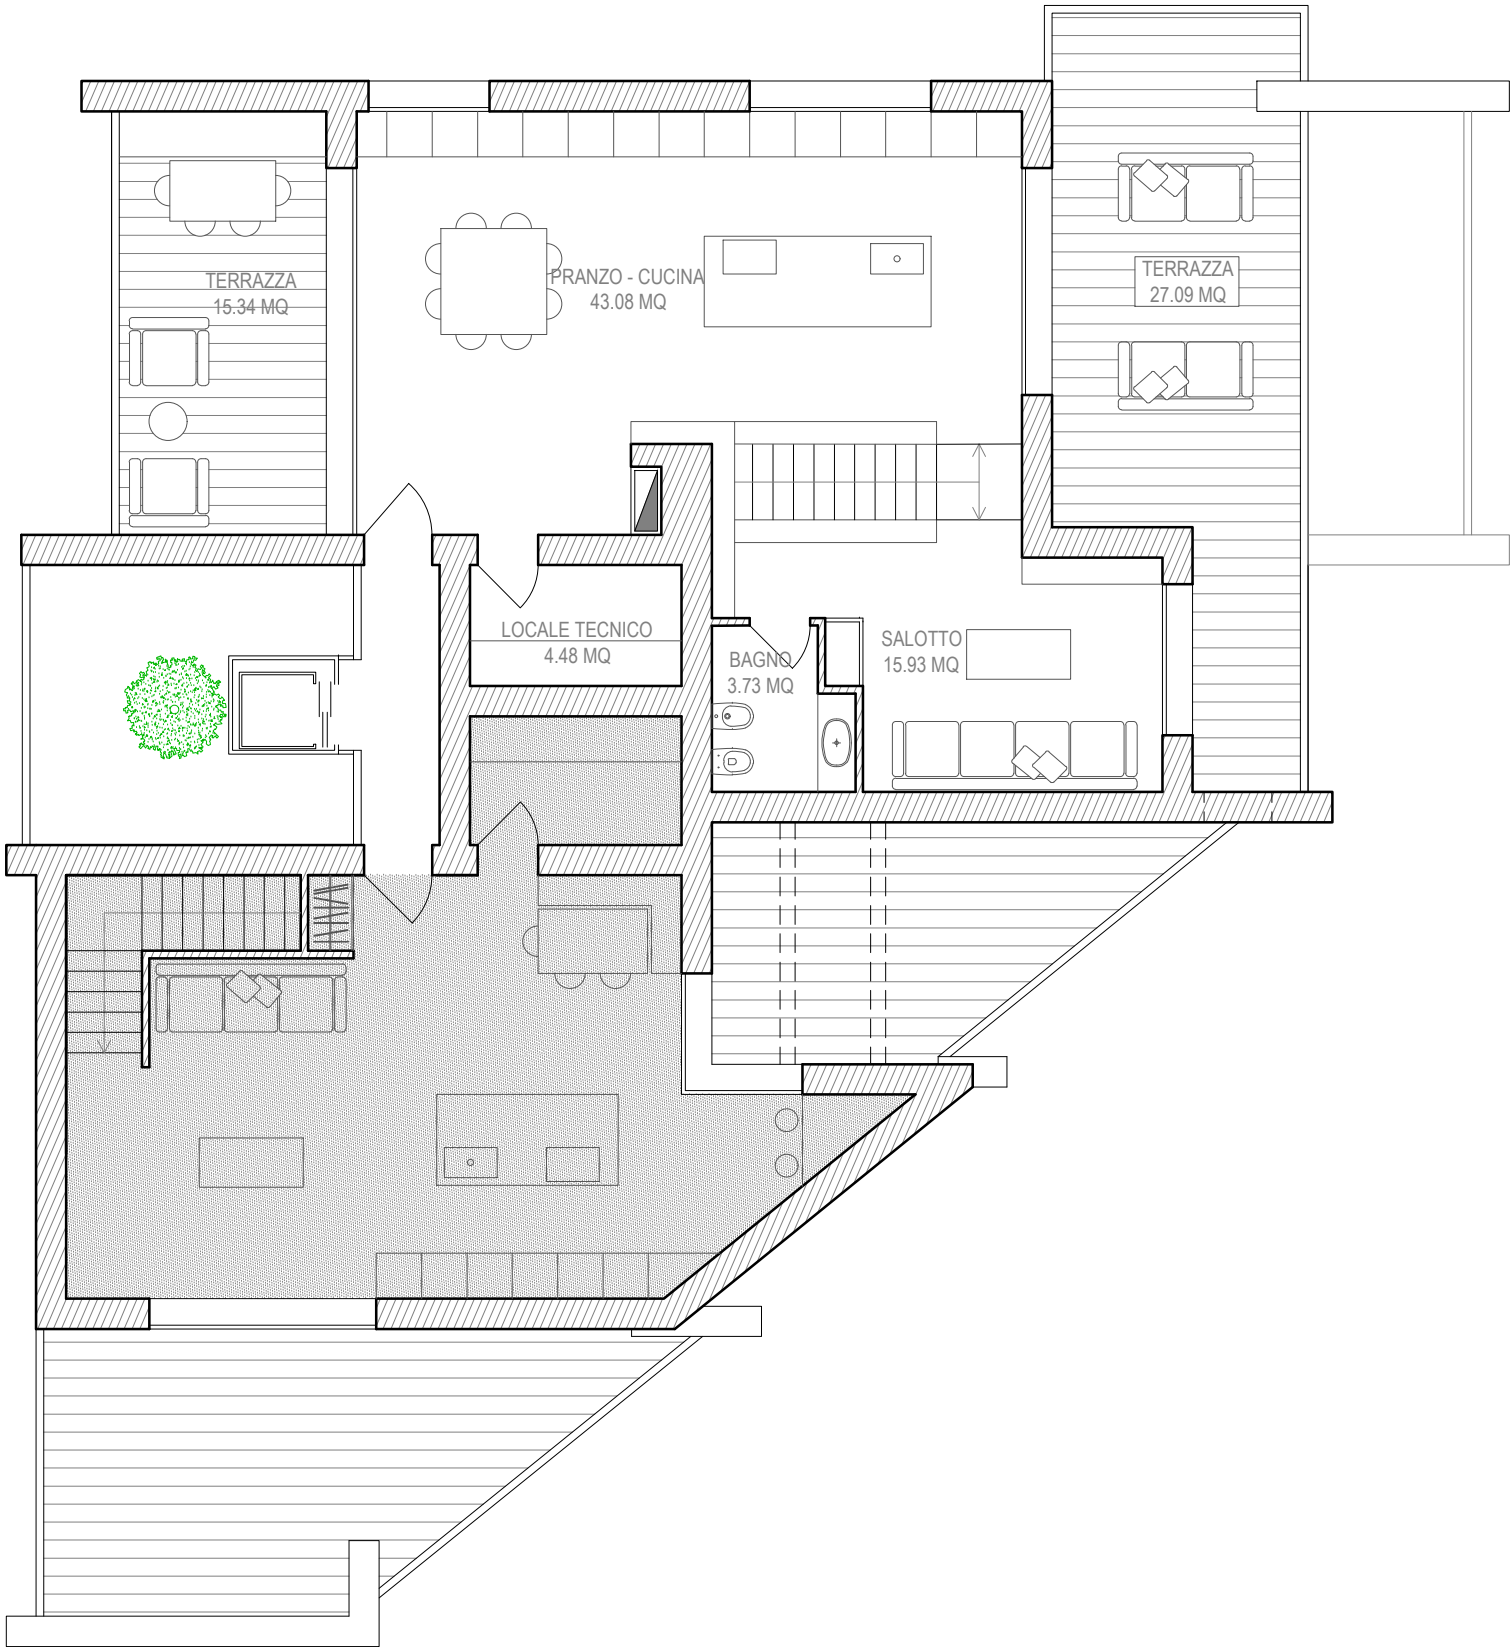

PROGETTO DI
 NUOVA
 COSTRUZIONE
 DI EDIFICIO
 PLURIFAMILIARE

COMUNE: NOVENTA PADOVANA
 UBICAZIONE: VIA PANA'

COMMITTENTI:

OGGETTO ELABORATO:
 PROGETTO PRELIMINARE
 Pianta Piano Primo
 NUMERO ELABORATO:

03

SCALA: 1:100
 DATA: marzo 2013
 AGG.:
 FILE:

