




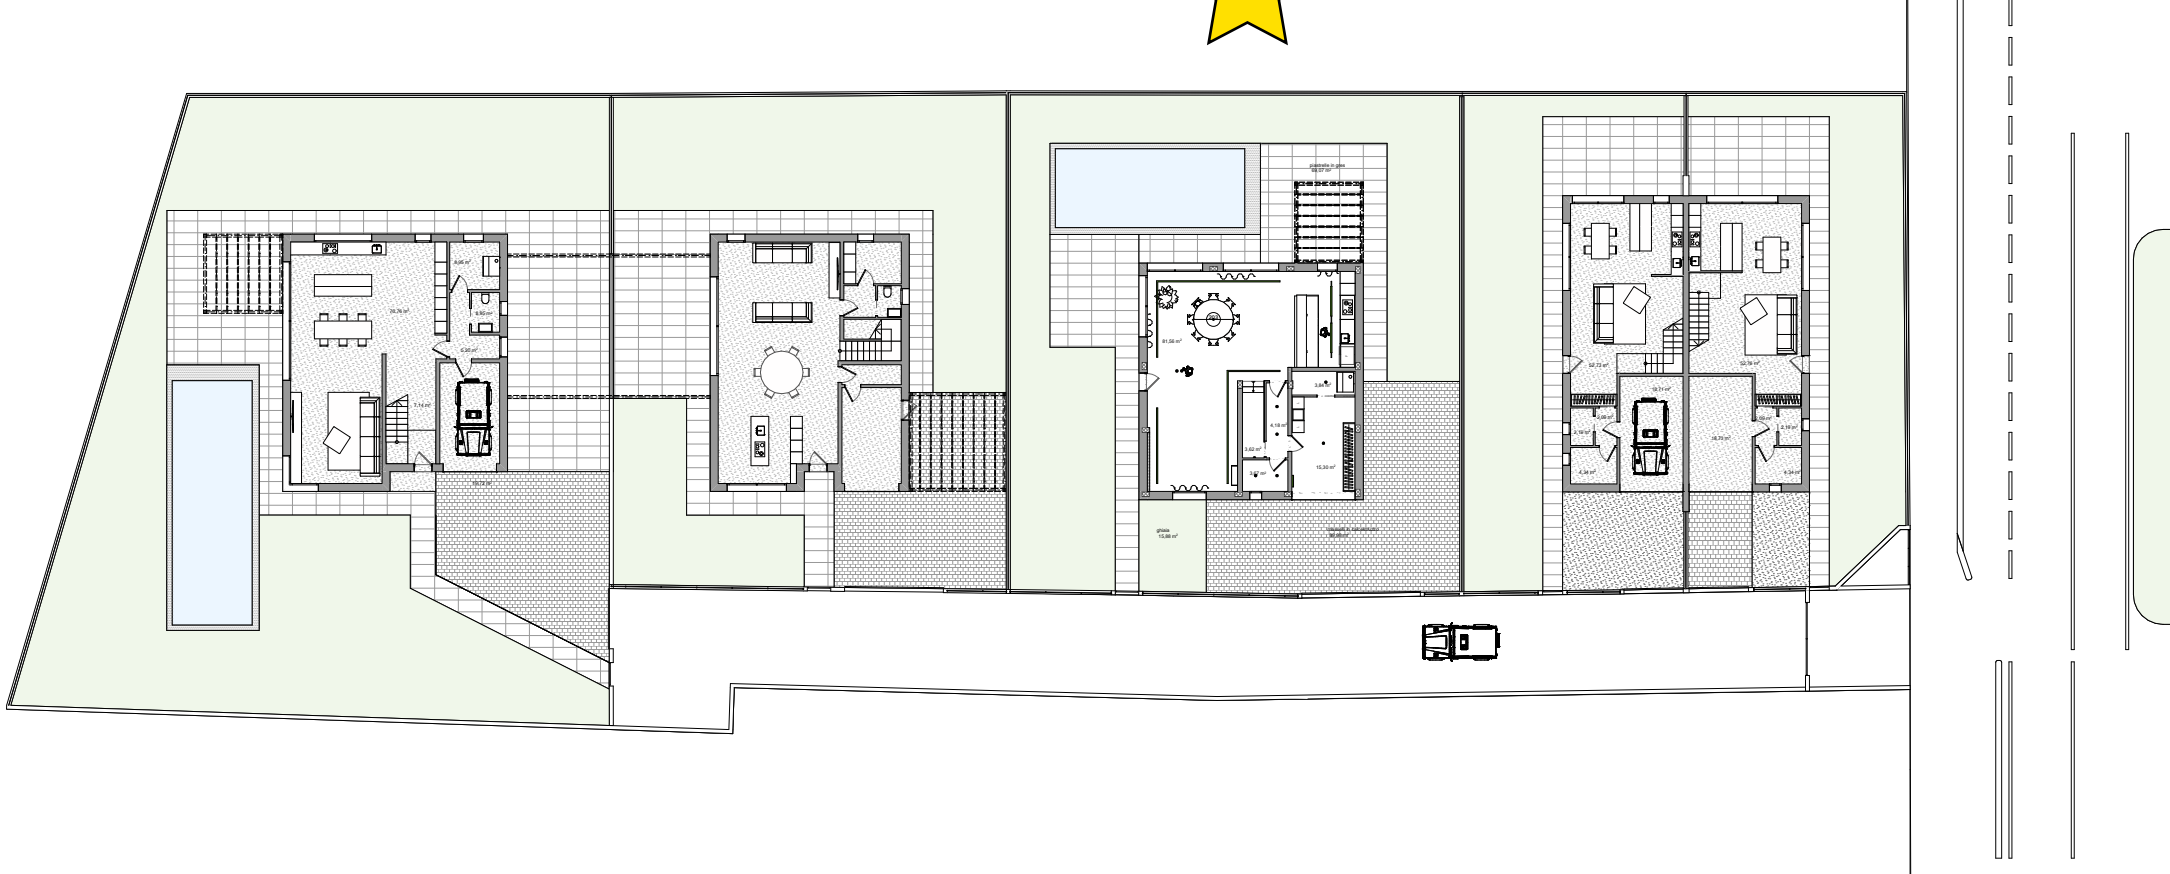

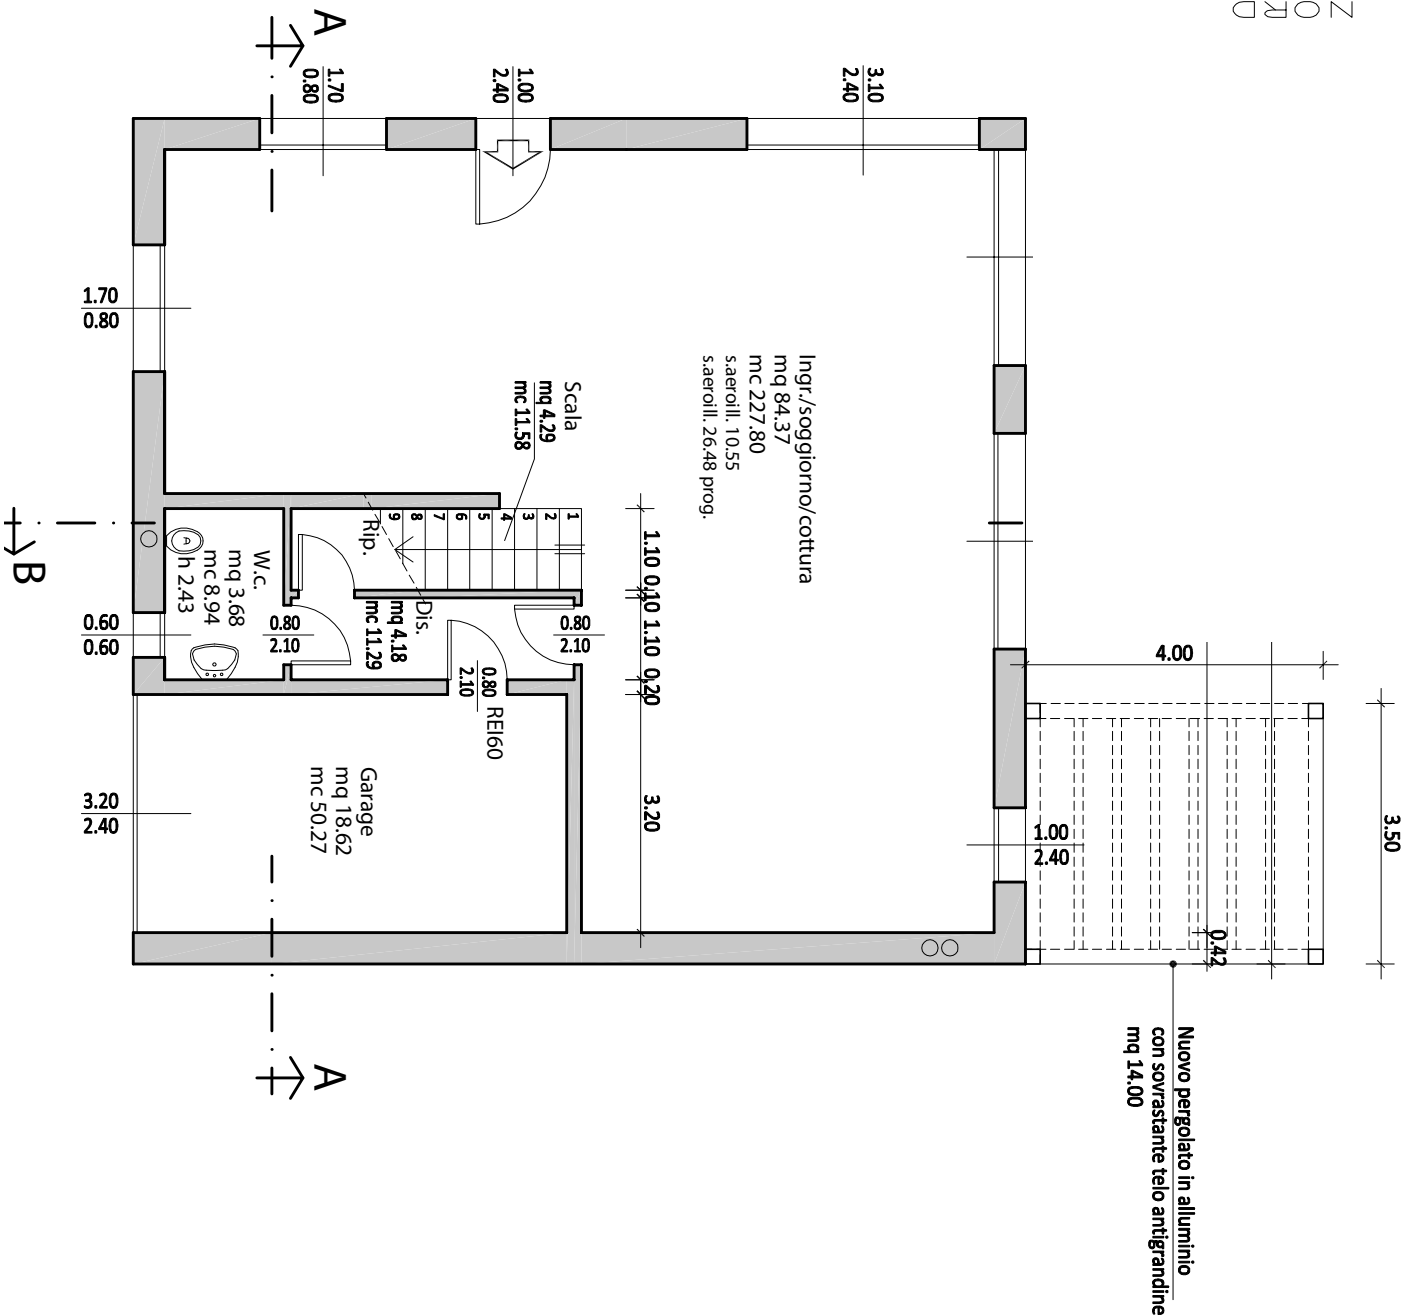

PIANTA PIANO TERRA

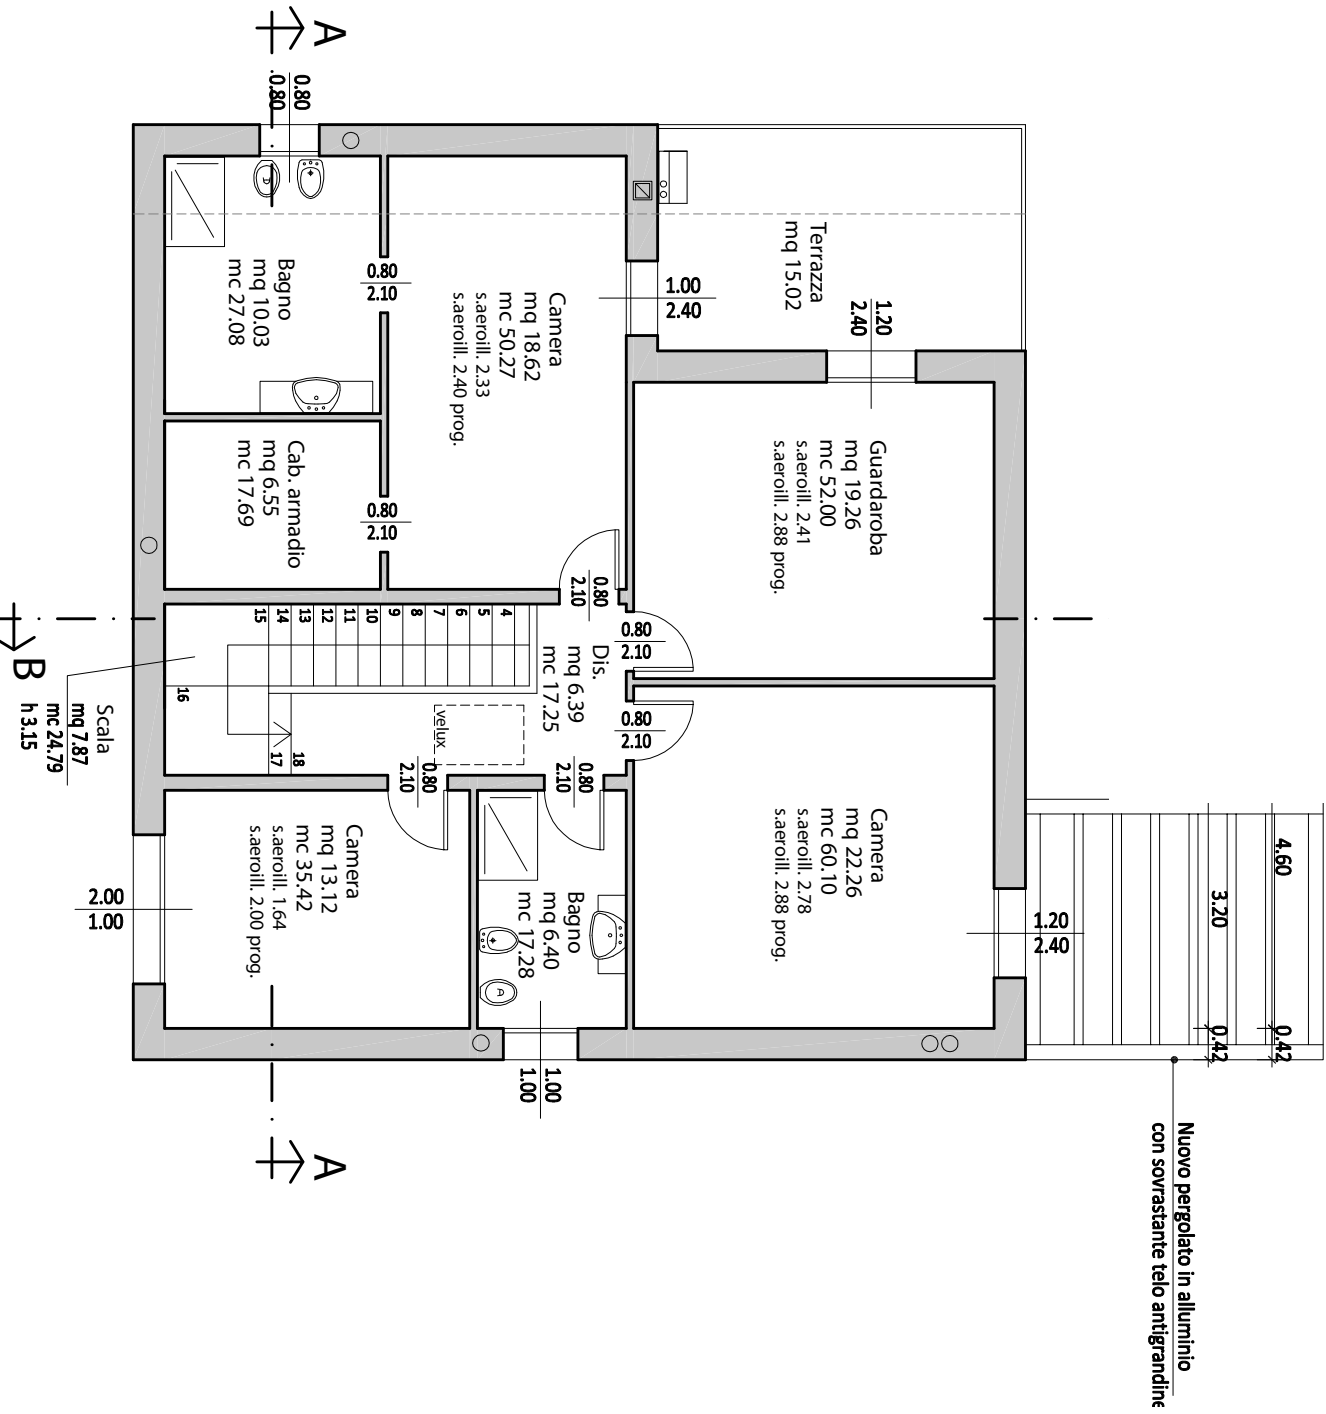

PIANTA PIANO PRIMO

LEGENDA:

- IMPIANTO DI ASPIRAZIONE FORZATA PER SFIATTI BAGNI
- ○ IMPIANTO DI ASPIRAZIONE FORZATA PER SFIATTI CUCINE
- POMPA DI CALORE - CALDAIA DI TIPO STAGNO A NORME UNI.CEE
POSIZIONATA A PARETE O BASAMENTO